

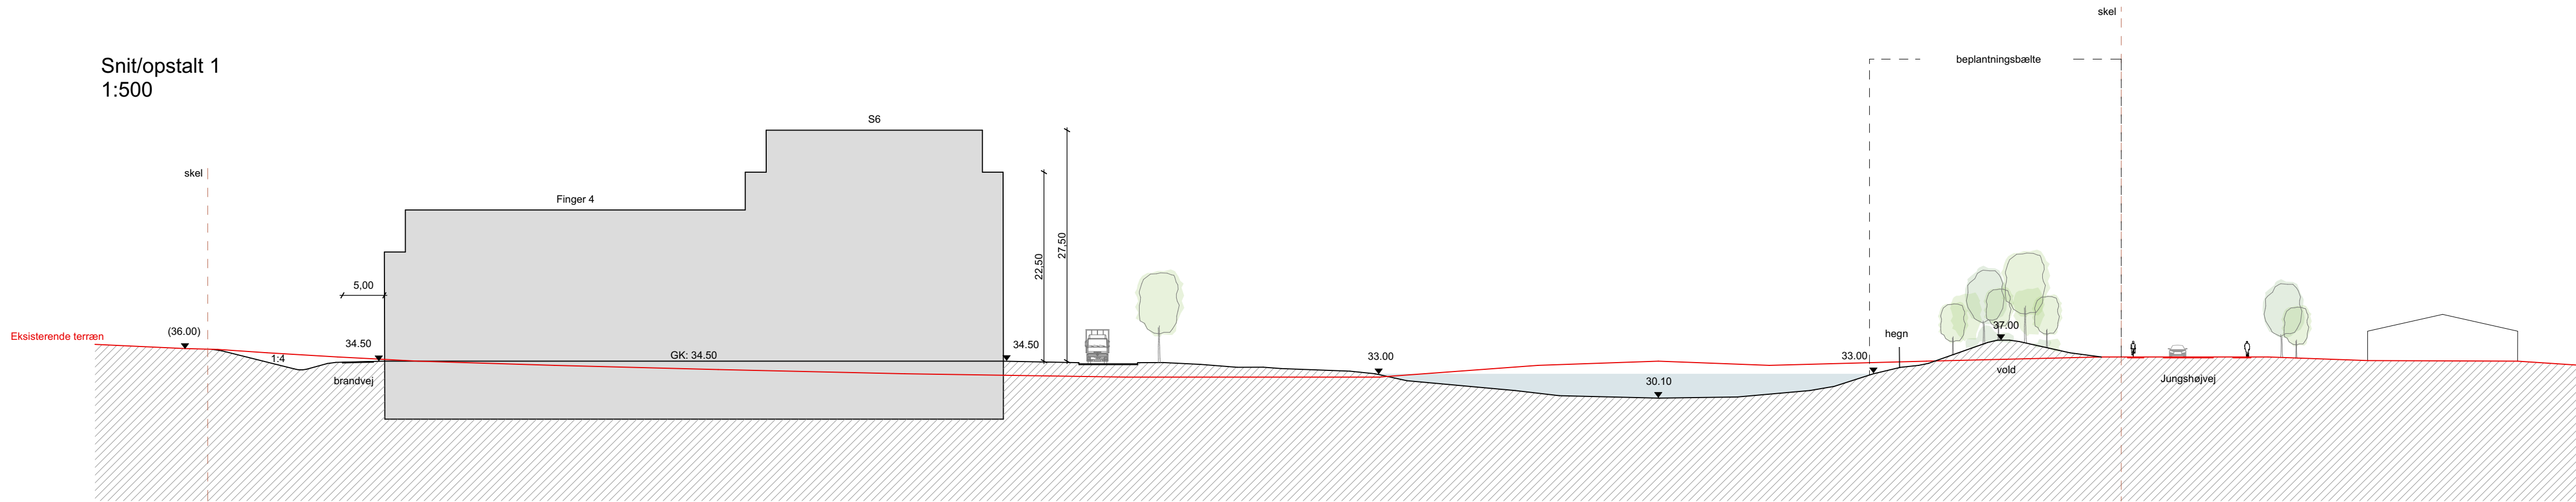


Snit/opstalt 1
1:500

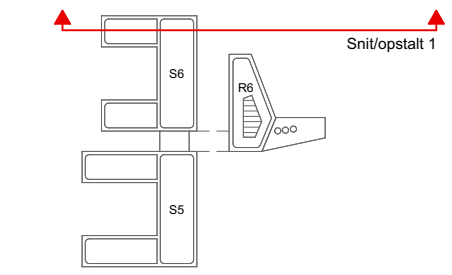

SIGNATURFORKLARING

- Eksisterende terræn
- Nyt terræn

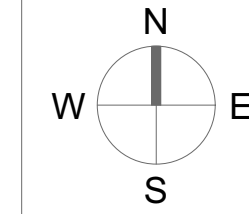

PROJECT CONSTRUCTION DRAWING - NOT AS BUILT

Reference/model:

<input type="radio"/>	NIRAS A/S	Sortemosevej 19 - 3450 Allerød	+45 4810 4200	www.niras.com
<input type="radio"/>	DISSING+WEITLING arkitekter	Artillerivej 86, 3. sal - 2300 København S	+45 3283 5000	www.dw.dk
<input checked="" type="radio"/>	1 : 1 Landskab	Trekronergade 149A, 3. sal - 2500 Valby	+45 3324 1208	www.1til1landskab.dk

Rev.:	Rev. date:	Design init.:	Revisions:
-------	------------	---------------	------------

<p>Novo Nordisk A/S Novo Allé DK-2880 Bagsvaerd +45 4444 8888 tel +45 4449 0555 fax</p>	<p>NOVO NORDISK A/S SITE MÅLØV</p>		<p>PROJECT CONSTRUCTION Basic Design</p>
	Creation date: 15/06/2023	SITE	
	Revision date:	000	
	Draughtsman: IR	Snit/opstalt	
	Designer:	Landscape architect	
Scale: 1:500			
Page no.:			
<p>MAA SITE 03 BD 39 00200 F-00914530 001</p>			