



Snit/opstalt 4
1:1000

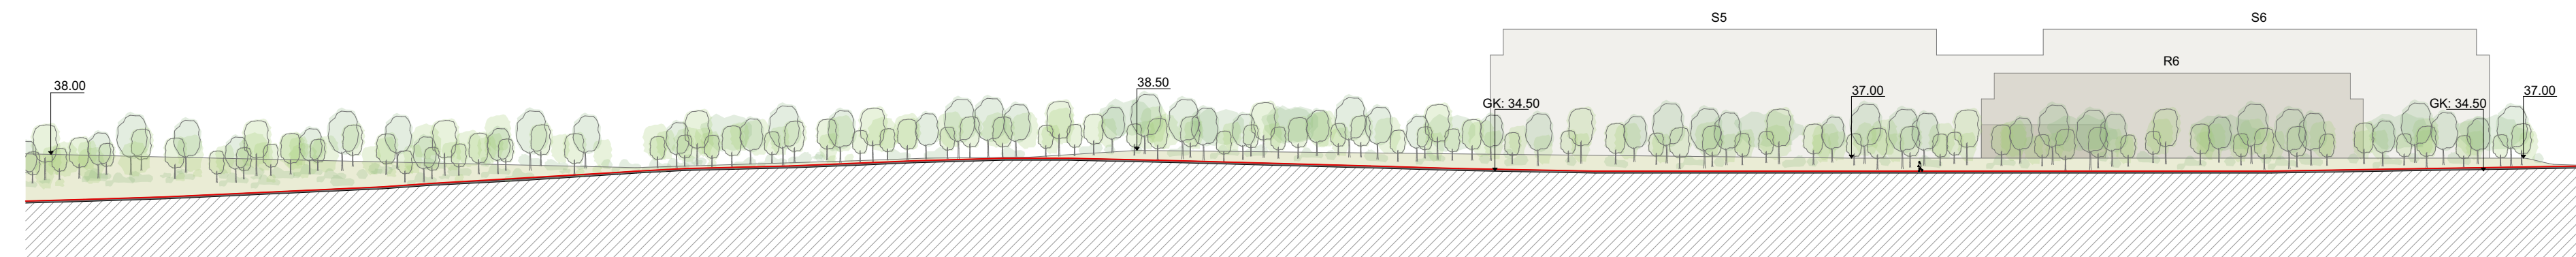

SIGNATURFORKLARING

- Eksisterende terræn
- Nyt terræn (opstalt)

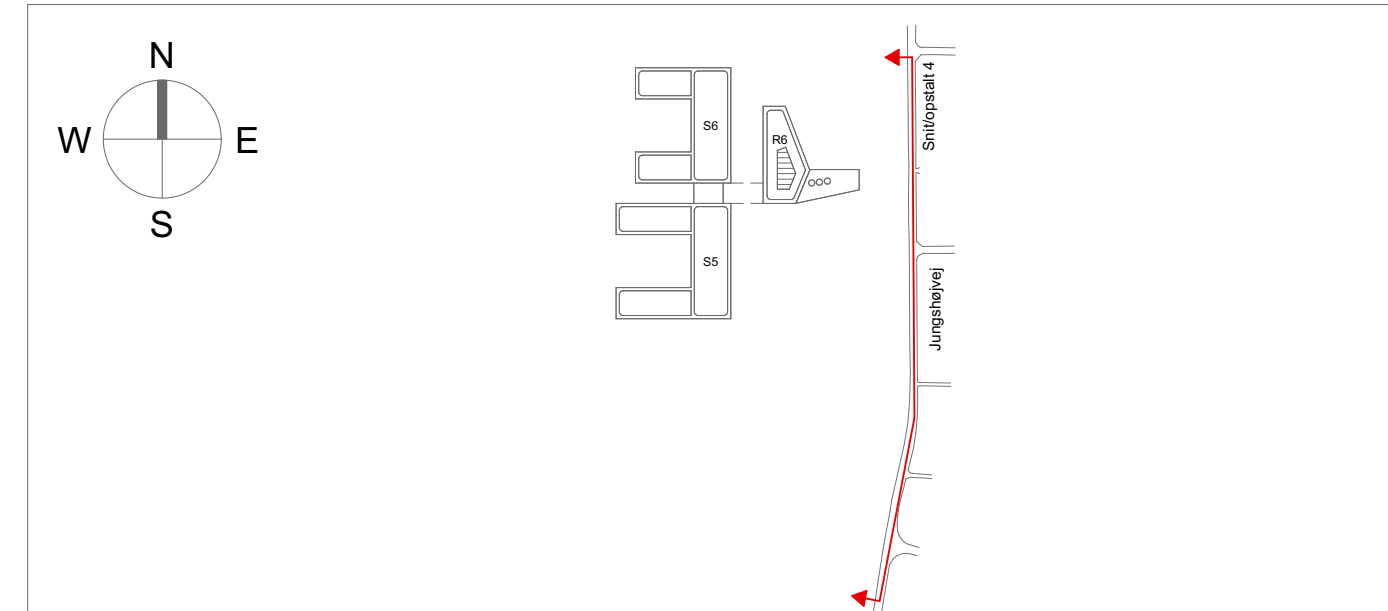

PROJECT CONSTRUCTION DRAWING - NOT AS BUILT

Reference/model:

<input type="radio"/>	NIRAS A/S	Sortemosevej 19 - 3450 Allerød	+45 4810 4200	www.niras.com
<input type="radio"/>	DISSING+WEITLING arkitekter	Artillerivej 86, 3. sal - 2300 København S	+45 3283 5000	www.dw.dk
<input checked="" type="radio"/>	1 : 1 Landskab	Trekronergade 149A, 3. sal - 2500 Valby	+45 3324 1208	www.1til1landskab.dk

Rev.:	Rev. date:	Design init.:	Revisions:

<p>Novo Nordisk A/S Novo Allé DK-2880 Bagsvaerd +45 4444 8888 tel +45 4449 0555 fax</p>	<p>NOVO NORDISK A/S SITE MÅLØV</p>		<p>PROJECT CONSTRUCTION Basic Design</p>
	Creation date: 15/06/2023	<p>SITE 000 Snit/opstalt Landscape architect</p>	
	Revision date:		
	Draughtsman: IR		
	Designer:		
Scale: 1:1000	<p>MAA SITE 03 BD 39 00200 F-00914533 001</p>		
Page no.:			